


M 1:3000

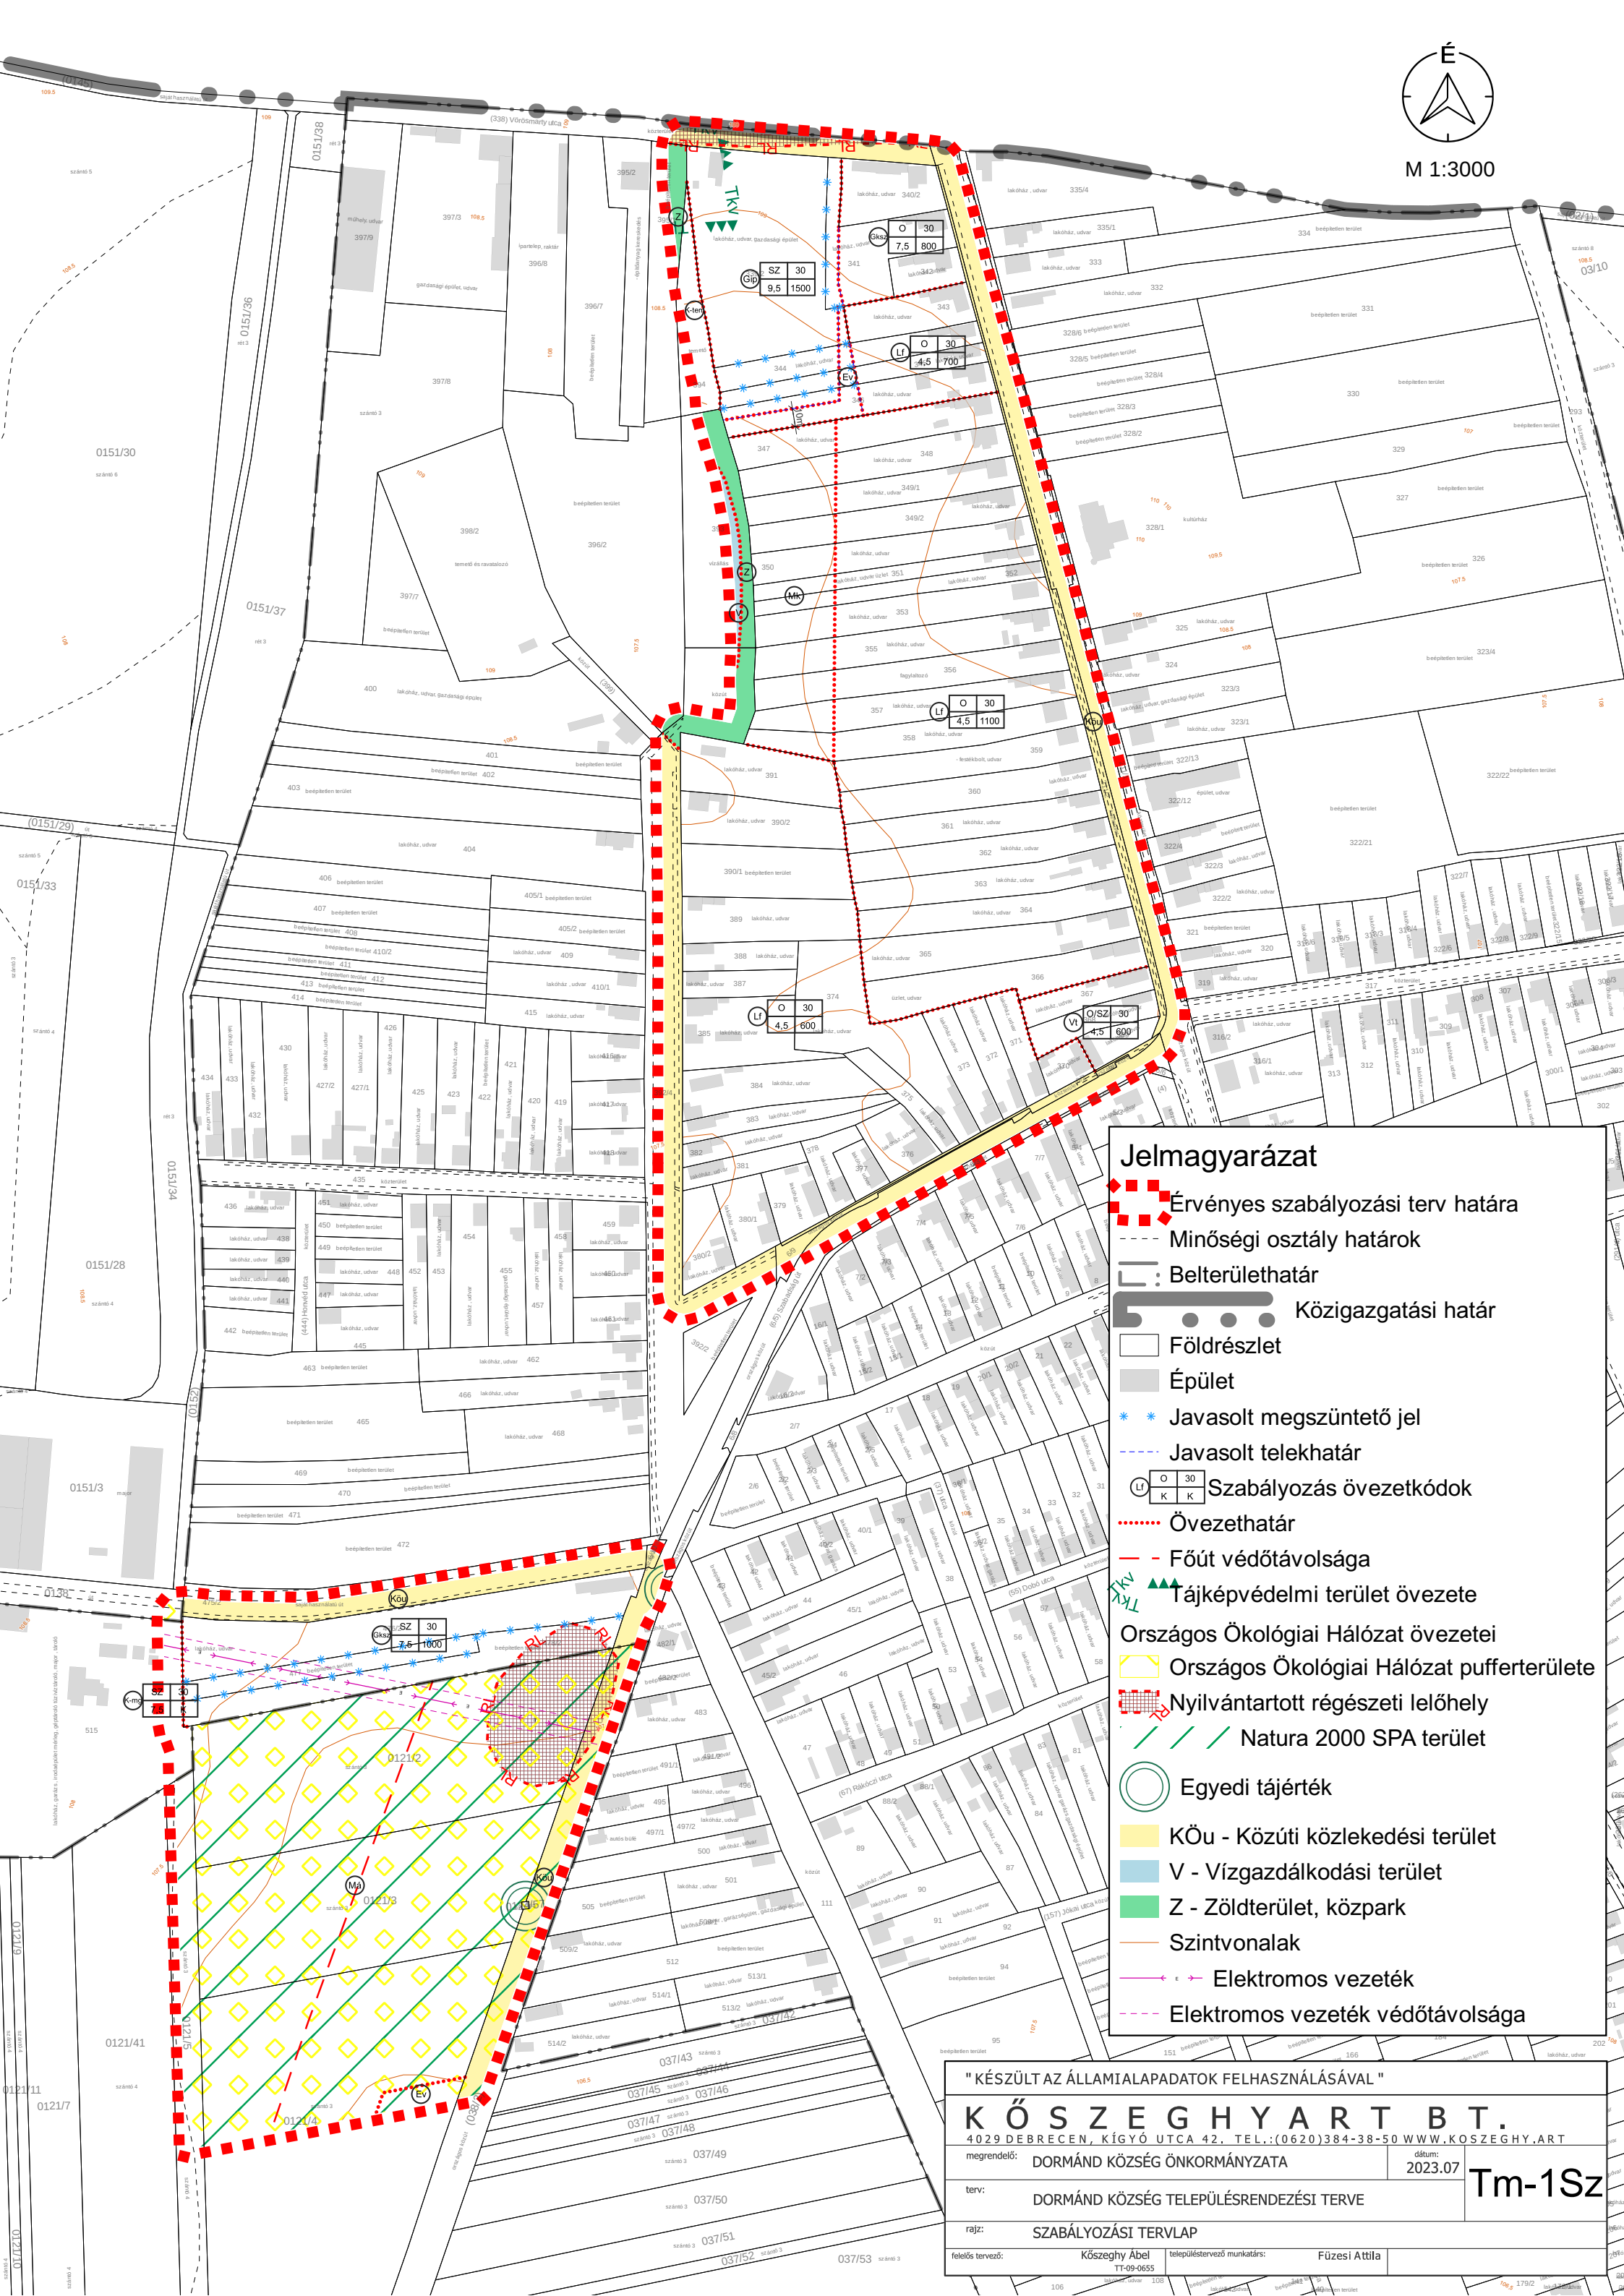

### Jelmagyarázat

- Érvényes szabályozási terv határa
- Minőségi osztály határok
- Belterülethatár
- Közigazgatási határ
- Földrészlet
- Épület
- Javasolt megszüntető jel
- Javasolt telekhatár
- szabályozás övezetkódok
- Övezethatár
- Főút védőtávolsága
- Tájképvédelmi terület övezete
- Országos Ökológiai Hálózat övezetei
- Országos Ökológiai Hálózat pufferterülete
- Nyilvántartott régészeti lelőhely
- Natura 2000 SPA terület
- Egyedi tájérték
- KÖu - Közúti közlekedési terület
- V - Vízgazdálkodási terület
- Z - Zöldterület, közpark
- Szintvonalak
- Elektromos vezeték
- Elektromos vezeték védőtávolsága

" KÉSZÜLT AZ ÁLLAMI ALAPADATOK FELHASZNÁLÁSÁVAL "

**K Ő S Z E G H Y A R T B T.**  
4029 DEBRECEN, KÍGYÓ UTCA 42. TEL.: (0620)384-38-50 WWW.KOSZEGHY.ART

megrendelő: DORMÁND KÖZSÉG ÖNKORMÁNYZATA	dátum: 2023.07
terv: DORMÁND KÖZSÉG TELEPÜLÉSRENDEZÉSI TERVE	<b>Tm-1Sz</b>
rajz: SZABÁLYOZÁSI TERV LAP	
felelős tervező: Kőszeghy Ábel TT-09-0655	településtervező munkatárs: Fűzesi Attila